2

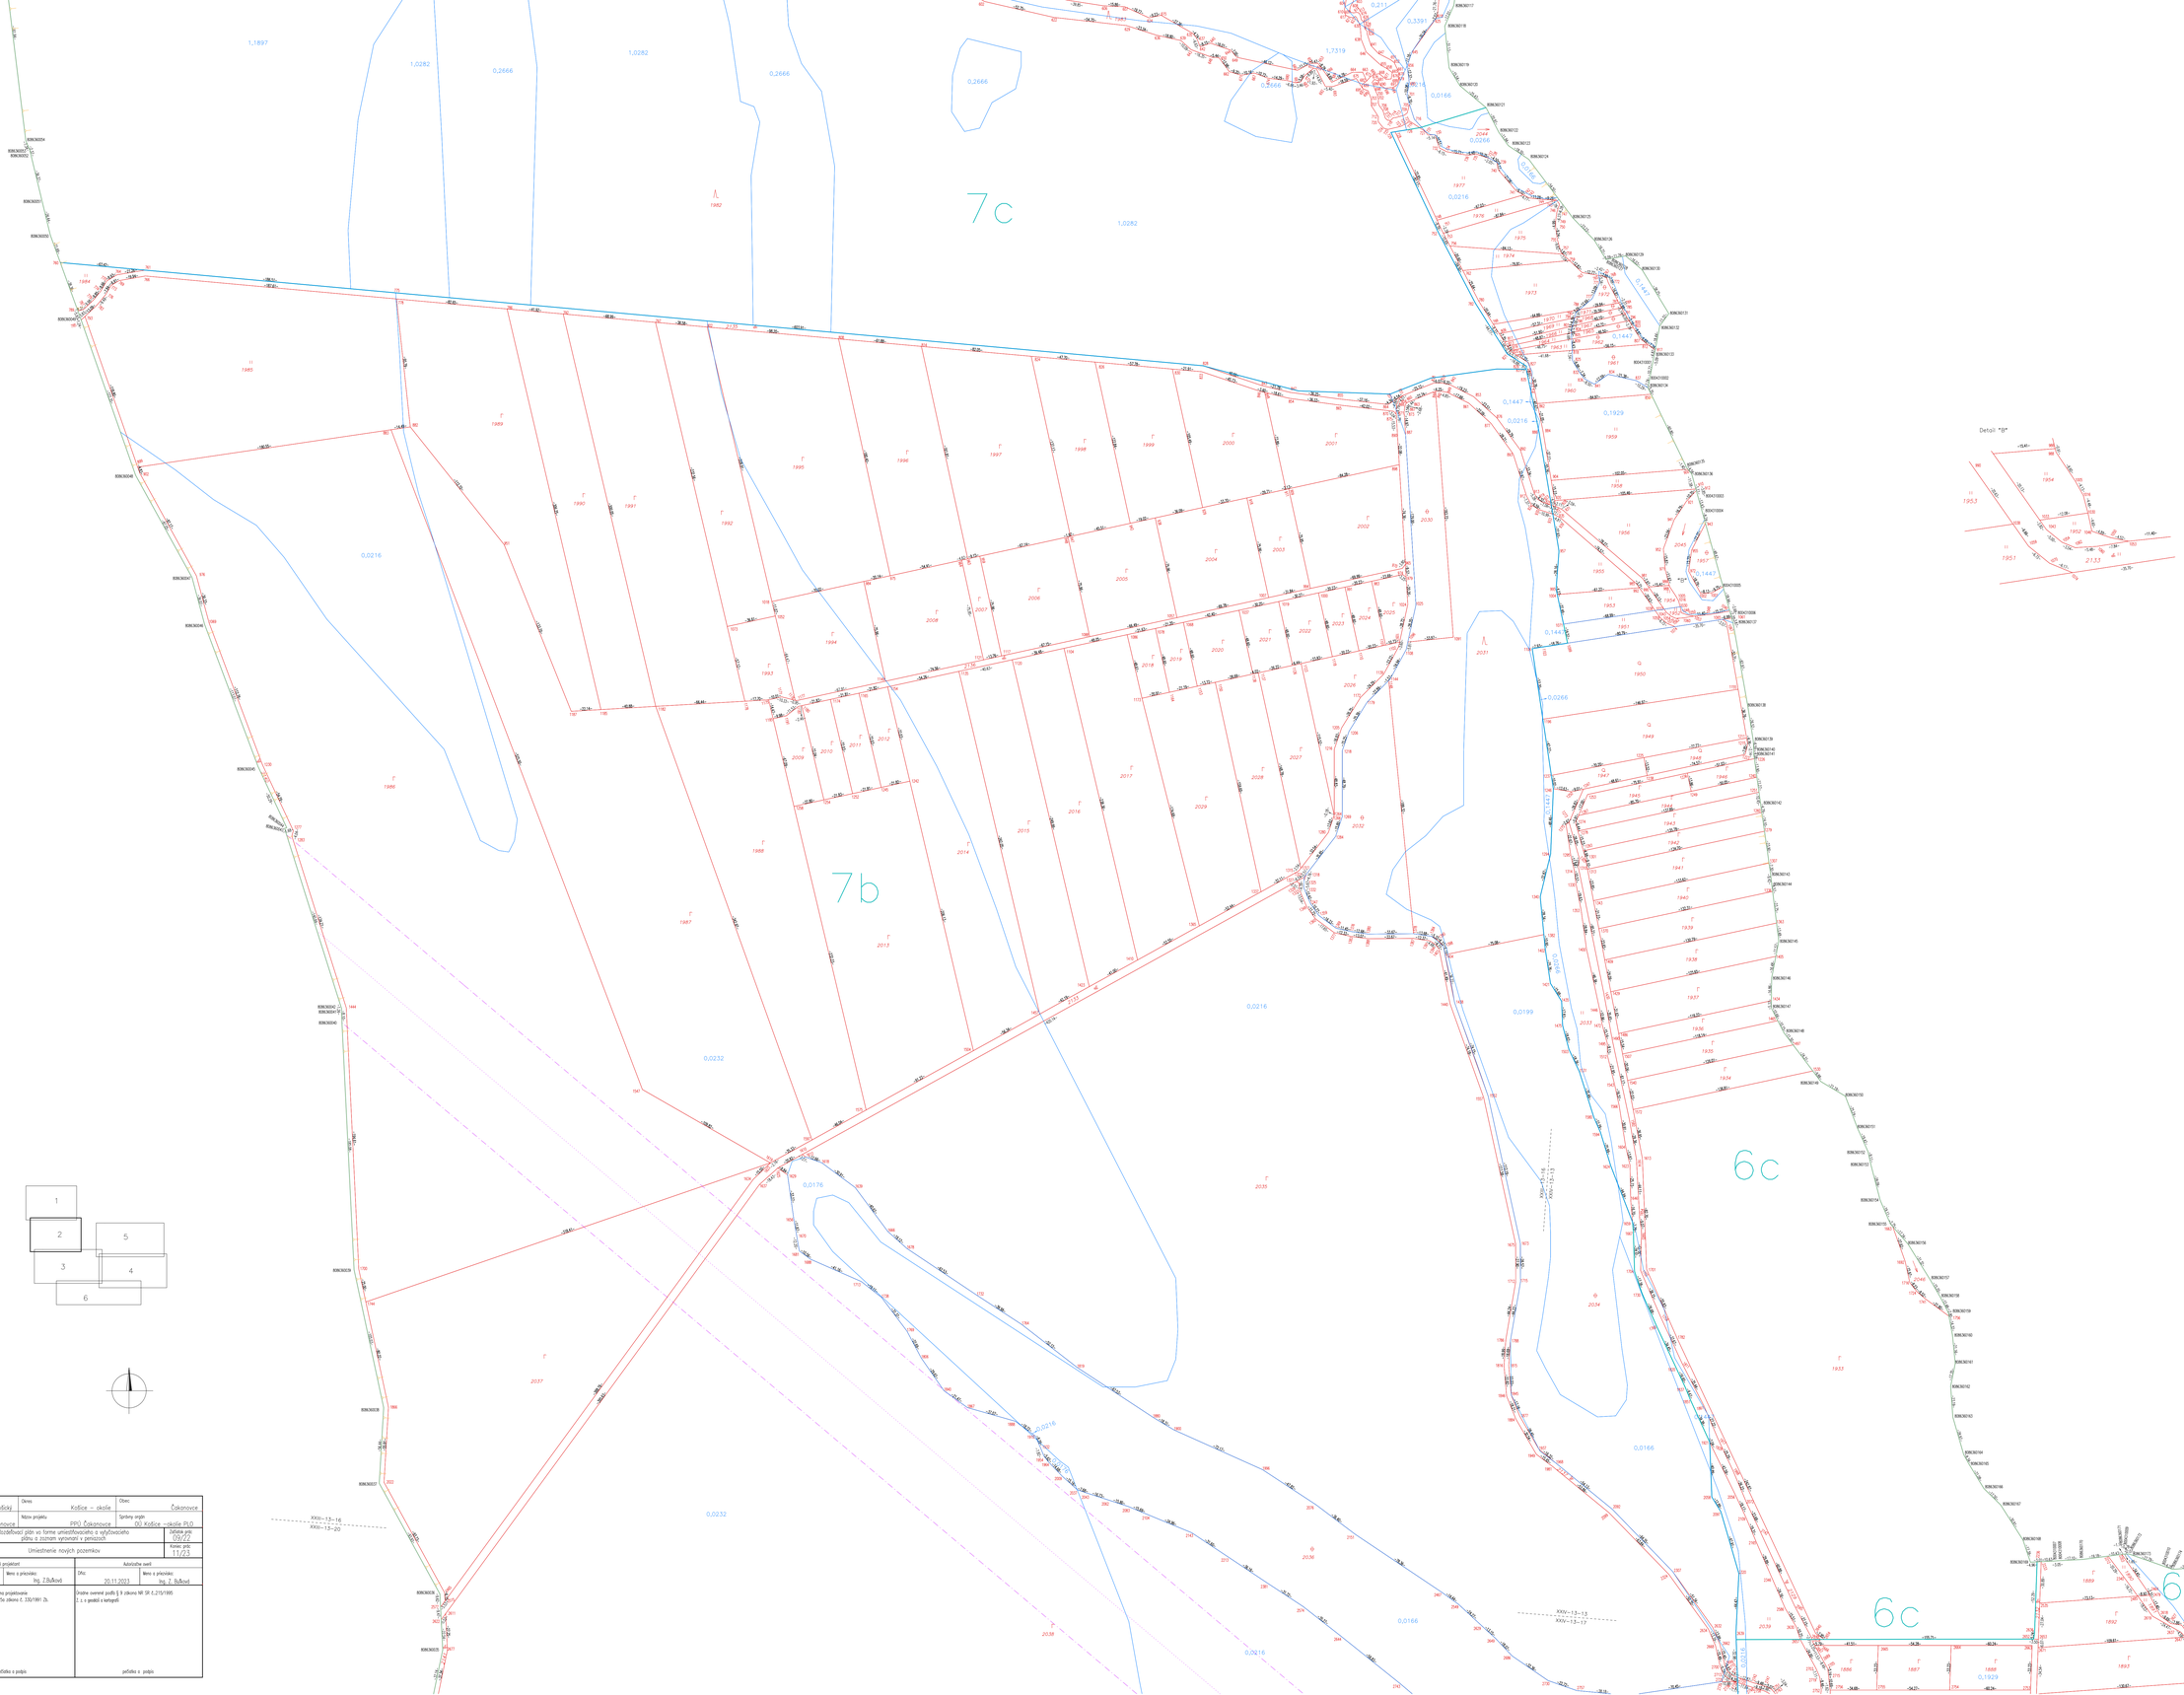

Zadávateľ: Združenie "PPÚ VYCHOD 2018" zastúpené obchodným spoločníkom: Progres QiQ Engineering, s.r.o. Hlavným členom združenia Moyzesova 74, 040 01 Košice IČO: 31612655	Kraj: Košický	Okres: Košice – okolie	Obec: Čakanovce		
	Kat.územie: Čakanovce	Názov projektu: PPÚ Čakanovce	Správny orgán: OÚ Košice –okolie PLO		
	Názov etapy: Rozdeľovací plán vo forme umiestňovacieho a vlastníckeho plánu a zoznam vyrovnaní v peniazoch			Zákazkové číslo: 09/22	
	Názov grafickej časti: Umiestnenie nových pozemkov			Koncec. prác: 11/23	
Vyhotovil		Overil		Autorizačne overil	
Dňa: 20.11.2023	Meno a priezvisko: Ing. Z.Baľová	Dňa: 20.11.2023	Meno a priezvisko: Ing. Z.Baľová	Dňa: 20.11.2023	Meno a priezvisko: Ing. Z. Baľová
Súradnicový Systém:	Jtsk	Overené dňom správenia na projektované pozemkových úprav podľa § 2ka zákona č. 330/1991 Zb.		Krajne overené podľa § 9 zákona NR SR č.215/1995 Z. z. o geodézii a kartografii	
Výškový systém:	Bpv				
Mierka:	1:1500				
Formát:	18 A4				
Číslo listu/počet listov:	2 / 6	podpis a pečiatka		podpis a pečiatka	